



2F オフィスプラン表

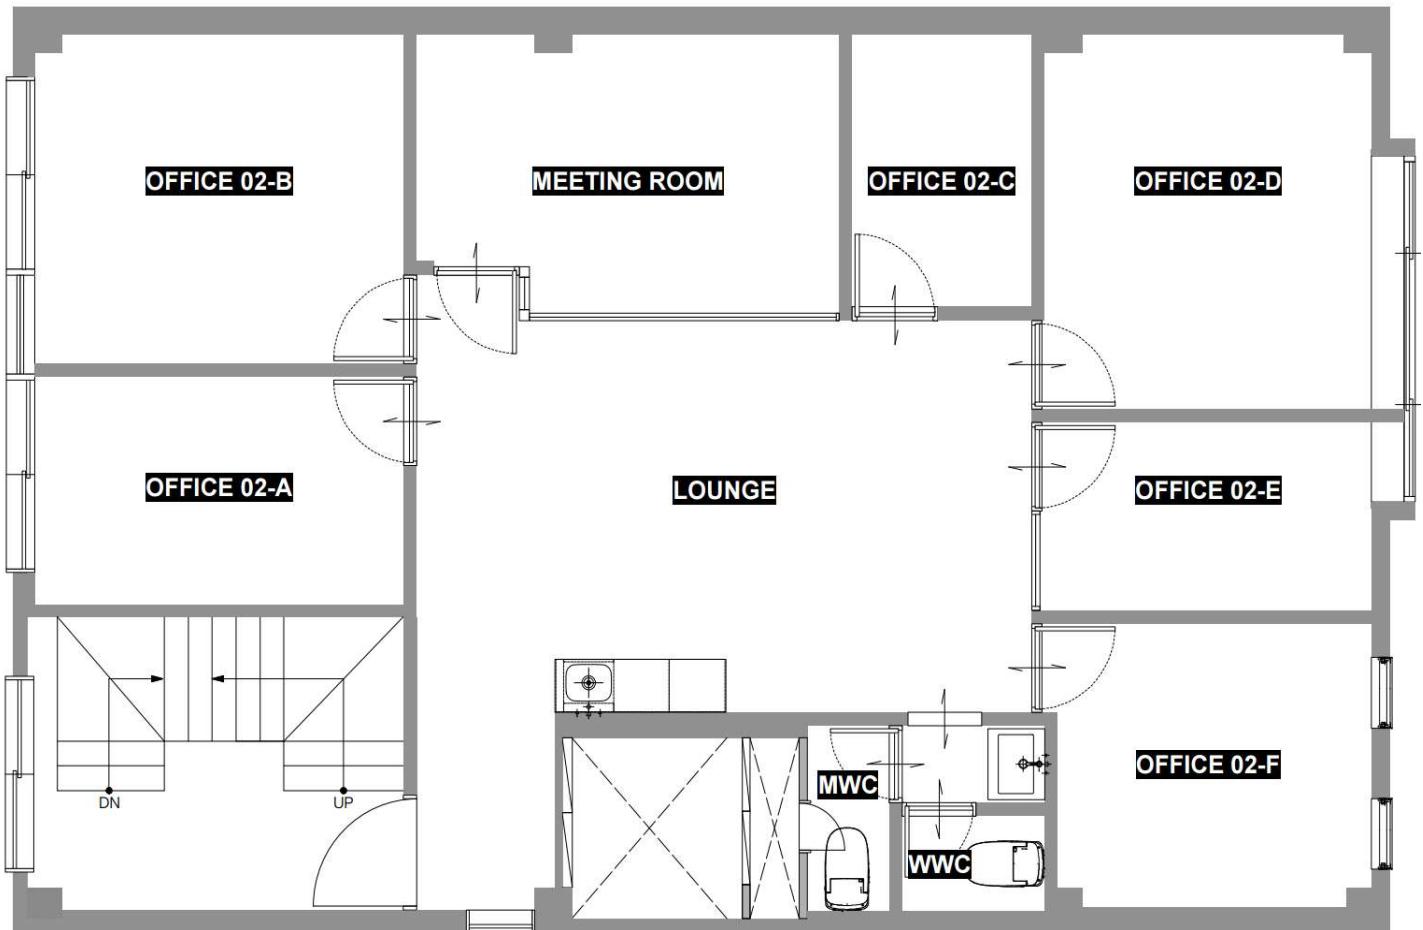


部屋	面積m ²	標準利用人数	賃料(税抜)	契約／商談	入居可能日
02-A	7.0m ²	2~3	90,000	空	即日
02-B	10.3m ²	3~4	140,000	商談中	即日
02-C	4.3m ²	1	65,000	空	即日
02-D	10.3m ²	2~3	145,000	満	—
02-E	5.2m ²	1~2	80,000	満	—
02-F	7.8m ²	2~3	100,000	満	—

3F オフィスプラン表

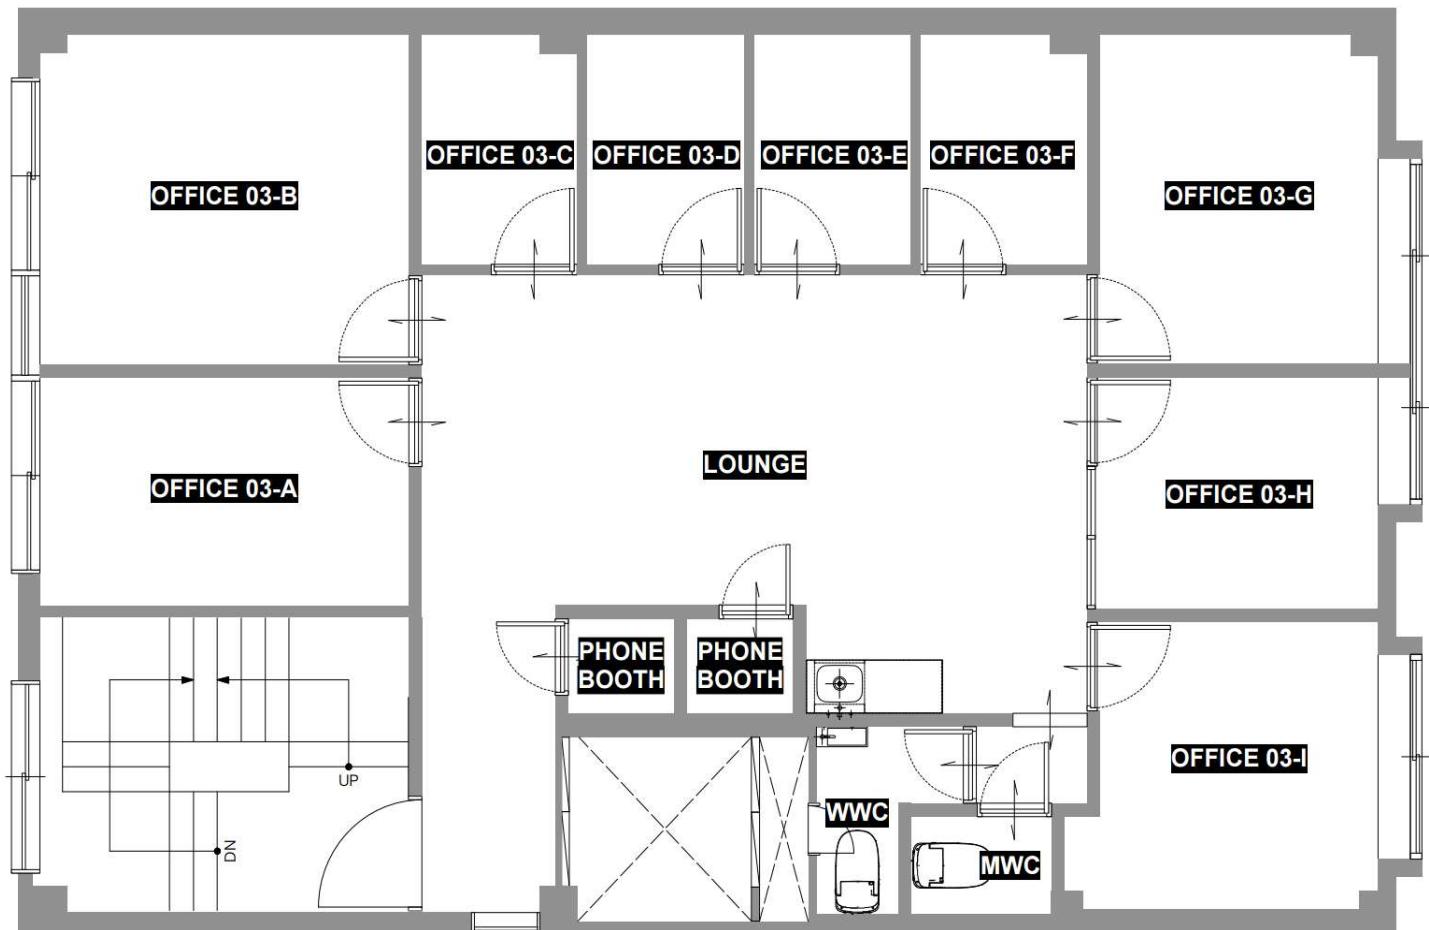

部屋	面積m ²	標準利用人数	賃料(税抜)	契約／商談状況	入居可能日
03-A	7.0m ²	2~3	90,000	商談中	即日
03-B	10.3m ²	3~4	140,000	満	—
03-C	3.2m ²	1	50,000	空	即日
03-D	3.2m ²	1	50,000	商談中	即日
03-E	3.1m ²	1	50,000	商談中	即日
03-F	3.4m ²	1	50,000	空	即日
03-G	8.3m ²	2~3	140,000	空	即日
03-H	5.7m ²	1~2	80,000	満	—
03-I	7.7m ²	2~3	130,000	商談中	即日

4F オフィスプラン表

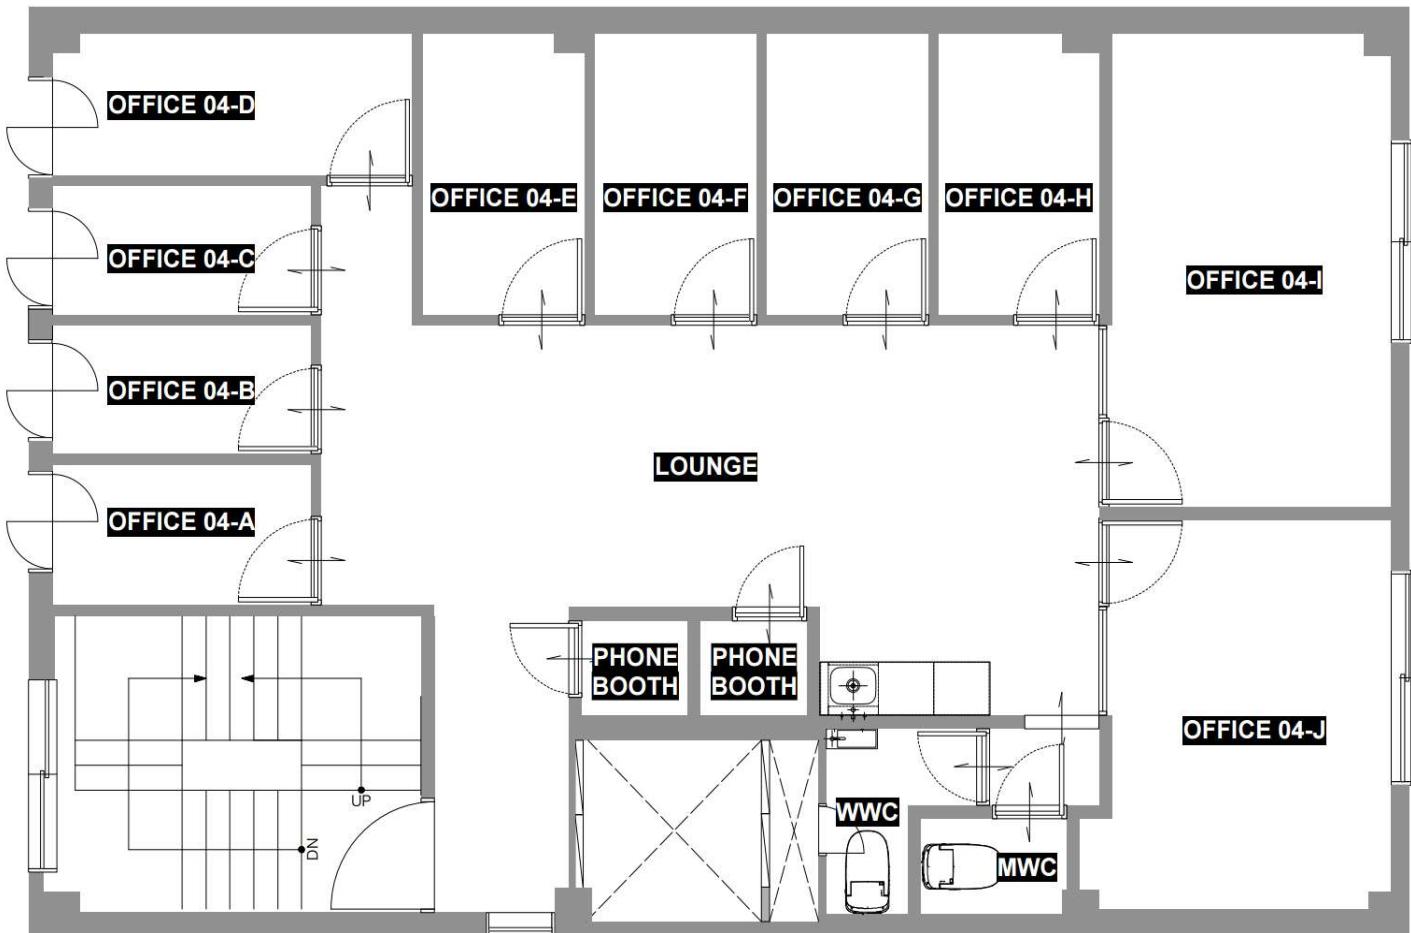

部屋	面積m ²	標準利用人数	賃料(税抜)	契約／商談状況	入居可能日
04-A	3.2m ²	1	45,000	商談中	即日
04-B	2.9m ²	1	40,000	満	—
04-C	2.9m ²	1	40,000	空	即日
04-D	4.7m ²	1	50,000	満	—
04-E	3.9m ²	1	40,000	満	—
04-F	3.9m ²	1	40,000	満	—
04-G	3.9m ²	1	40,000	満	—
04-H	3.9m ²	1	40,000	満	—
04-I	11.1m ²	3~4	145,000	満	—
04-J	9.5m ²	2~3	130,000	商談中	即日